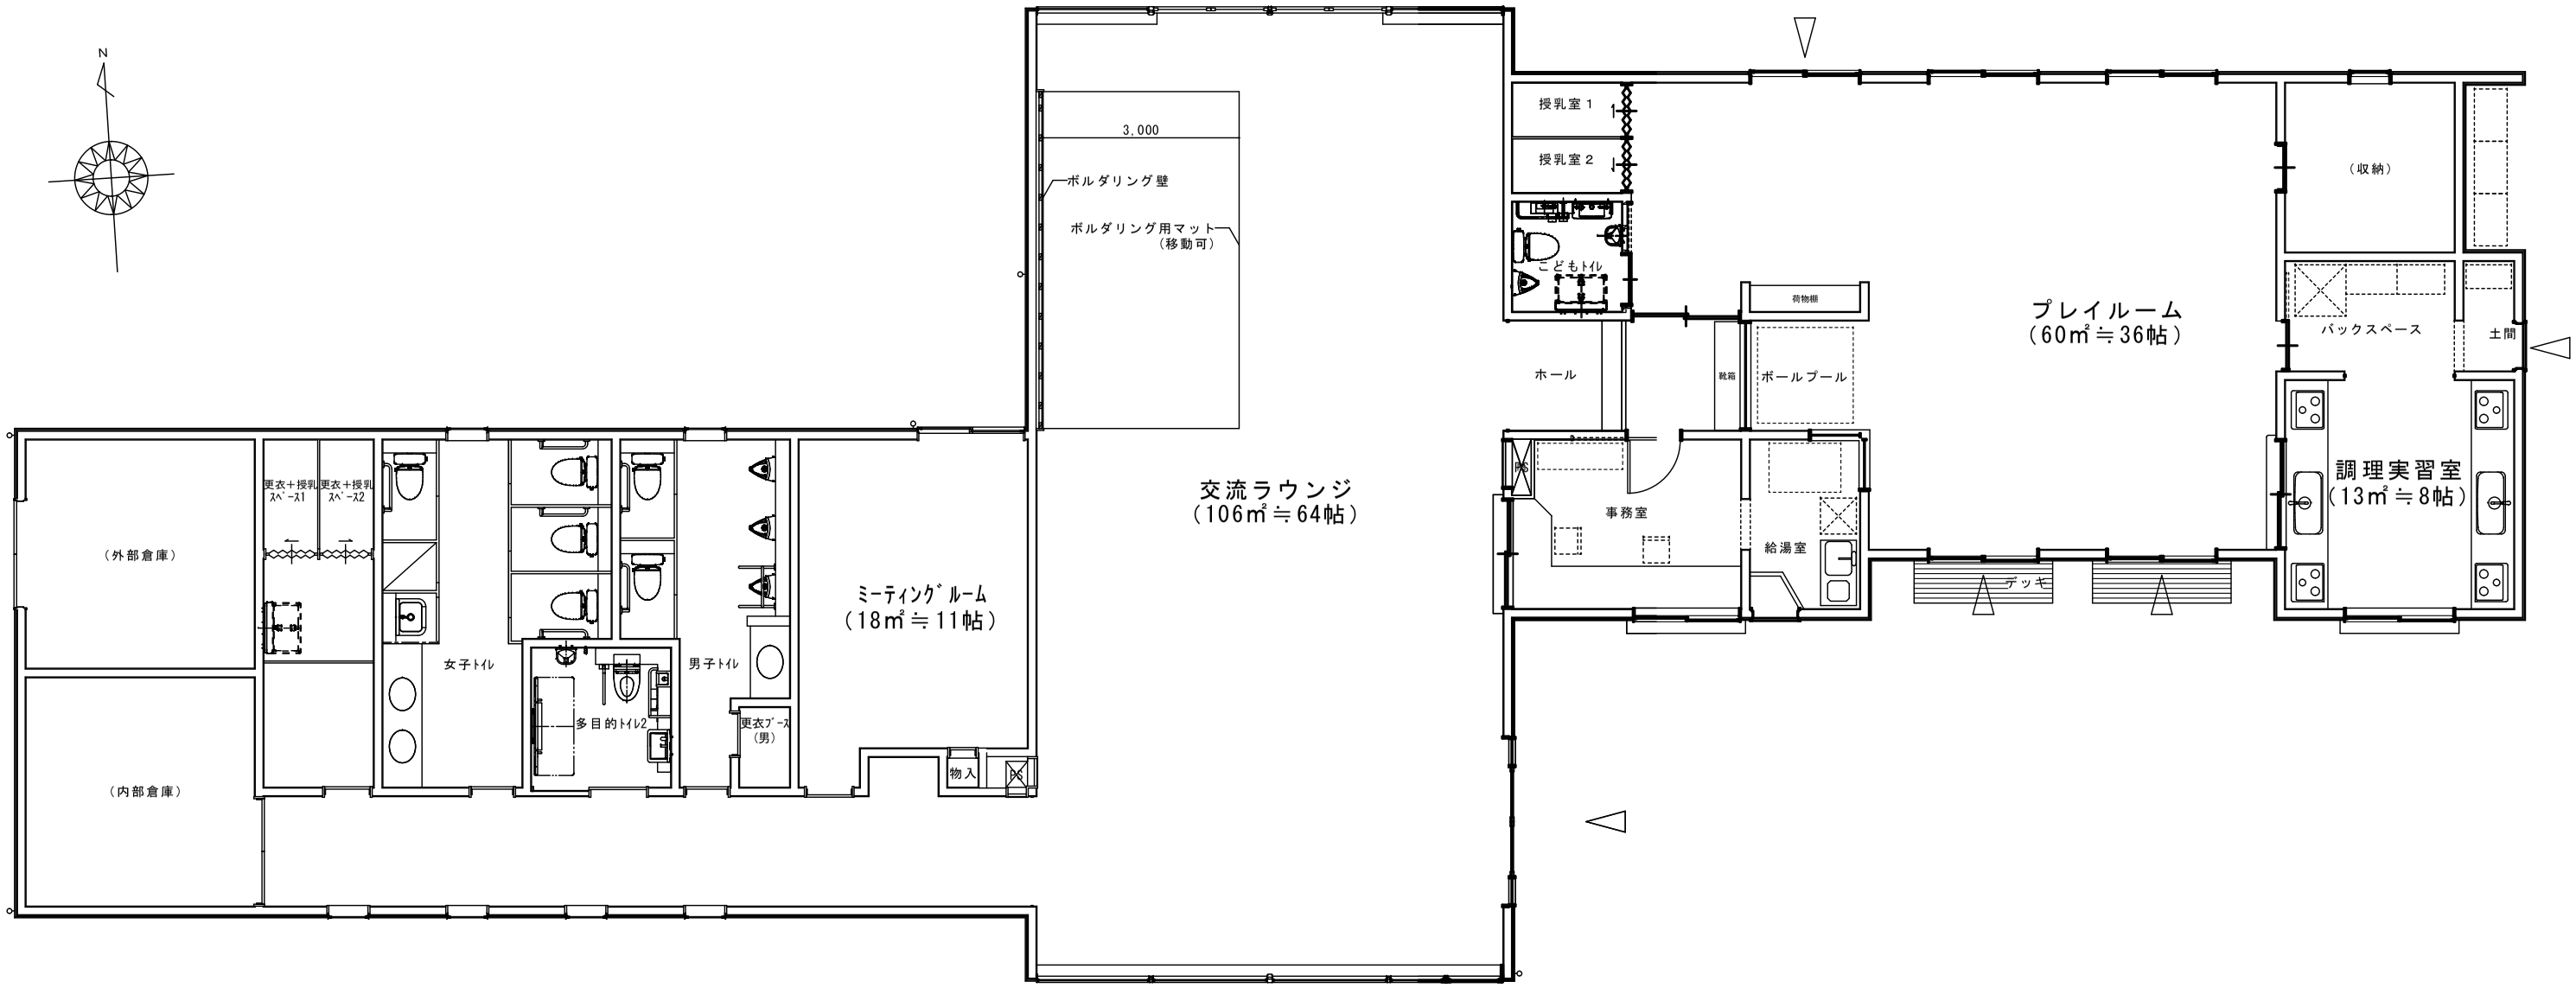

A1:S=1/50, A3:S=1/100