


※ 《別紙》 ステージ配置図

北（管理事務所側）

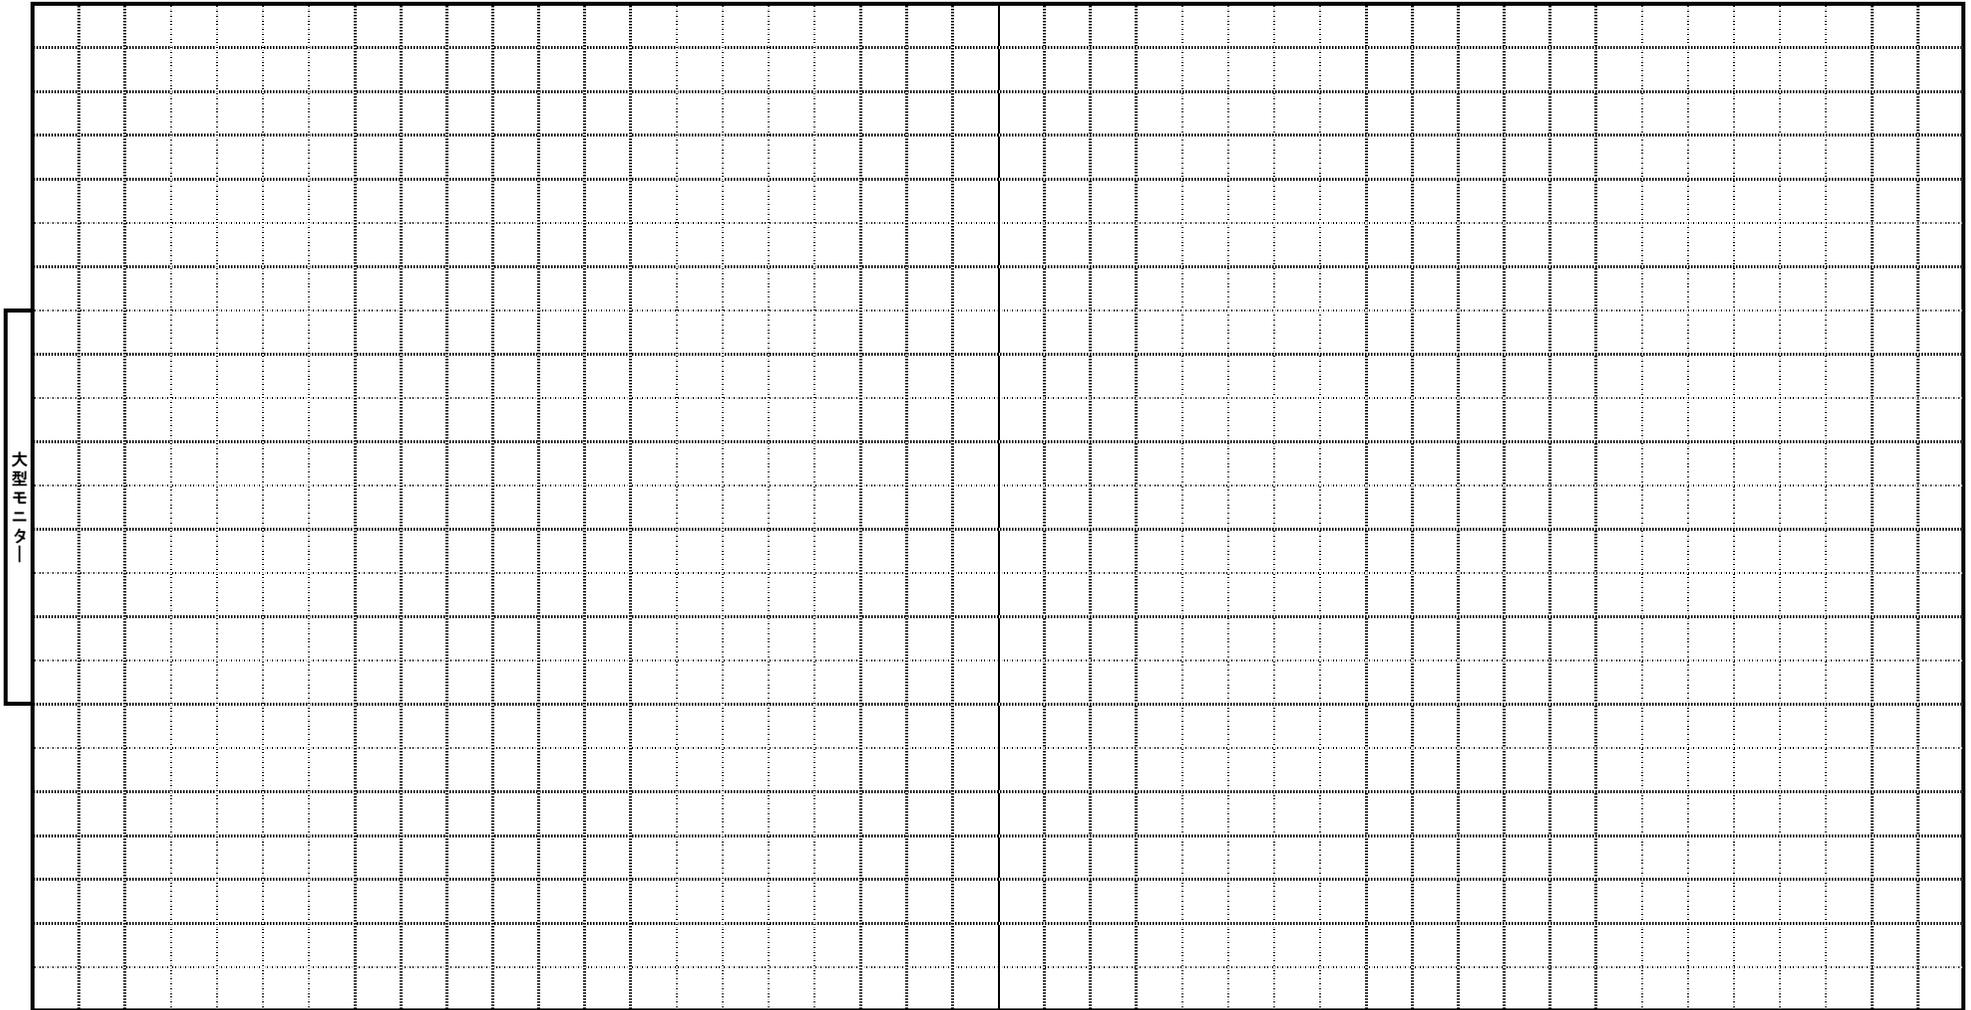

床板1枚あたり(0.9m×0.9m)/ 総枚数 45 枚